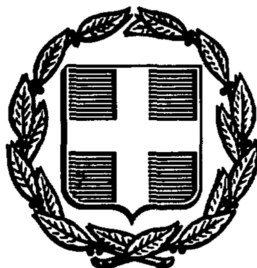


ΕΦΗΜΕΡΙΣ ΤΗΣ ΚΥΒΕΡΝΗΣΕΩΣ
ΤΗΣ ΕΛΛΗΝΙΚΗΣ ΔΗΜΟΚΡΑΤΙΑΣ

ΑΘΗΝΑ 18 ΔΕΚΕΜΒΡΙΟΥ 1987	ΤΕΥΧΟΣ ΤΕΤΑΡΤΟ	ΑΡΙΘΜΟΣ ΦΥΛΛΟΥ 1211

ΠΕΡΙΕΧΟΜΕΝΑ

ΑΠΑΛΛΟΤΡΙΩΣΕΙΣ
ΑΠΟΦΑΣΕΙΣ

Κήρυξη ως αναδασωτέας έκτασης (325) στρ. στη θέση Νταμάρια - Λάκκα Φογά της Κοινότητας Καπανδριτίου του Νομού Αττικής. 1

Κήρυξη ως αναδασωτέας έκτασης 38,00 στρ. στη θέση Κοκκινόβραχος Λεγρενών του Δήμου Λαυρίου του Νομού Αττικής. 2

Κήρυξη ως αναδασωτέας έκτασης 2,00 στρ. στη θέση Σκίμπιθη της Κοινότητας Μαλακάσσας του Νομού Αττικής. 3

Κήρυξη ως αναδασωτέας έκτασης 25,00 στρ. στη θέση Βύλιζα της Κοινότητας Αυλώνος του Νομού Αττικής. 4

Κήρυξη ως αναδασωτέας έκτασης 9032,00 στρεμμάτων, στη θέση Άγιος Χριστόφορος - Πλατανάκι κ.λπ. των Κοινοτήτων Μανεσίου - Ρουπακιάς - Αγ. Βαρβάρας και Κάλφα του Νομού Αχαΐας. 5

Κήρυξη αναδασωτέας έκτασης 875 στρ. στη θέση «Βουνός» της περιφέρειας Κοινότητας Κατταβιάς Νήσου Ρόδου, Νομού Δωδ/νήσου. . 6

Κήρυξη ως αναδασωτέας έκτασης 2,250 (2250 τ.μ.) στρεμ. στη θέση «Καμπιά» της Κοινότητας Κάστρου του Νομού Ηλείας. 7

Καθορισμός των ορίων του αιγιαλού και δημιουργία ζώνης παραλίας στην θέση «Μουσταφά Λάκκος» της Κοινότητας Βρίσας Ν. Λέσβου προ ιδιοκτησίας Ειρήνης Γερακέλλη. 8

Κήρυξη ως αναδασωτέας συνιδιόκτητης εκτάσεως 115 στρεμμάτων στη θέση Σαναΐλα της Κοινότητας Νεοχωρίου Δομοκού του Νομού Φθιώτιδος. 9

Ειδοποίηση για την παρακατάθεση αποζημίωσης από αναγκαστική απαλλοτρίωση στο Ν. Θεσ/κης. 10

ΑΠΑΛΛΟΤΡΙΩΣΕΙΣ
ΑΠΟΦΑΣΕΙΣ

Αριθ. 2823 (1)

Κήρυξη ως αναδασωτέας έκτασης (325) στρ. στη θέση Νταμάρια - Λάκκα Φογά της Κοινότητας Καπανδριτίου του Νομού Αττικής.

Ο ΝΟΜΑΡΧΗΣ ΑΝΑΤ. ΑΤΤΙΚΗΣ

Έχοντας υπόψη:

1. Τις διατάξεις του Ν. 3200/55 «περί διοικητικής αποκεντρώσεως», όπως αυτές τροποποιήθηκαν μεταγενέστερα.

2. Τις διατάξεις του Ν.Δ. 1147/1972 «περί διοικήσεως μείζονος Πρωτευούσης» σε συνδυασμό με τις όμοιες του 711/72 Β.Δ.

3. Τις διατάξεις της παρ. 3 του άρθρου 117 του Συντάγματος της Χώρας.

4. Τις διατάξεις του Ν. 998/79 «περί προστασίας των δασών και δασικών εν γένει εκτάσεων της Χώρας», και ειδικότερα:

α). Του άρθρου 41 παρ. 1, β) του άρθρου 38 παρ. 1.

5. Τις διαταγές του Υπουργείου Γεωργίας:

α) 160417/1180/8.7.80 «περί οδηγιών για τις αναδασωτέες εκτάσεις», β) 182447/3049/24.9.80.

6. Την αριθ. 3984/3.11.87 πρόταση του Δασαρχείου Καπανδριτίου σχετικά με την κήρυξη ως αναδασωτέας, της αναφερομένης στο θέμα εκτάσεως, αποφασίζουμε:

Κηρύσσουμε αναδασωτέα, με σκοπό τη διατήρηση του χαρακτήρα του δάσους του οποίου η δασική βλάστηση καταστράφηκε κατά την πυρκαγιά της 2ας Σεπτεμβρίου 1986 ώστε να αποκλειστεί η διάθεσή της για άλλο προορισμό, την δημόσια δασική έκταση (δάσος) εμβαδού τριακοσίων είκοσι πέντε (325) στρεμμάτων που βρίσκεται στη θέση Νταμάρια - Λάκκα Φογά της περιφέρειας της Κοινότητας Καπανδριτίου Νομού Αττικής και προσδιορίζεται από τα στοιχεία 1, 2, 3, 4, 5, 6, 7.... 71, 72, 73, 74, 1 όπως φαίνονται στο συνημμένο διάγραμμα το οποίο αποτελεί αναπόσπαστο μέρος της αποφάσεως αυτής και έχει όρια:

Ανατολικά: Με δημόσιο δάσος Καπανδριτίου.

Δυτικά: Με δημόσιο δάσος Καπανδριτίου.

Βόρεια: Με δημόσιο δάσος Καπανδριτίου.

Νότια: Με δημόσιο δάσος Καπανδριτίου.

Εξαιρούνται της κηρύξεως ως αναδασωτέων τα τμήματα I, II και III, με διαγράμμηση που περικλείονται στην ανωτέρω οριογραμμή γιατί την πυρκαγιά αποτελούσαν αγροτικές εκτάσεις.

Η απόφαση αυτή να δημοσιευθεί στην Εφημερίδα της Κυβερνήσεως, (αρ. 41 παρ. 1 Ν. 998/79).

Αγία Παρασκευή, 24 Νοεμβρίου 1987

Ο Νομάρχης
ΗΡΑΚΛΗΣ ΠΑΠΑΔΟΠΟΥΛΟΣ

κλίμ. 1:5000

Εμβαδόν 325 στρεμ.

Εκτάσεις I, II, III ... 7,200 στρεμ.

Σημείο Α έναρξης πυρκαγιάς.

Καπανδρίτι 22-12-87

Η Δασολόγος

ΕΠΕΘΡΗΘΗ

Καπανδρίτι 3.11.87

ο Δασάρχης.

2623|24-11-87

Τ.Σ. Υπογραφή

Ηρ. Παπαδόπουλος

ΑΚΡΙΒΕΣ ΑΝΤΙΓΡΑΦΟ

24-11-87

Σημείο έναρξης πυρκαγιάς

300

Αριθ. 2940 (2)

Κήρυξη ως αναδασωτέας έκτασης 38,00 στρ. στη θέση Κοκκινόβραχος Λεγρενών του Δήμου Λαυρίου του Νομού Αττικής.

Ο ΝΟΜΑΡΧΗΣ ΑΝΑΤ. ΑΤΤΙΚΗΣ

Έχοντας υπόψη:

1. Τις διατάξεις του Ν. 3200/55 «περί διοικητικής αποκεντρώσεως», όπως αυτές τροποποιήθηκαν μεταγενέστερα.

2. Τις διατάξεις του Ν.Δ. 1147/1972 «περί διοικήσεως μείζονος Πρωτευούσης» σε συνδυασμό με τις όμοιες του 711/72 Β.Δ.

3. Τις διατάξεις της παρ. 3 του άρθρου 117 του Συντάγματος της Χώρας.

4. Τις διατάξεις του Ν. 998/79 «περί προστασίας των δασών και δασικών εν γένει εκτάσεων της Χώρας», και ειδικότερα:

α) Του άρθρου 41 παρ. 1, β) του άρθρου 38 παρ. 1.

5. Τις διαταγές του Υπουργείου Γεωργίας:

α) 160417/1180/8.7.80 «περί οδηγιών για τις αναδασωτέες εκτάσεις», β) 182447/3049/24.9.80.

6. Την αριθ. 1865/23.11.87 πρόταση του Δασαρχείου Λαυρίου σχετικά με την κήρυξη ως αναδασωτέας, της αναφερομένης στο θέμα εκτάσεως, αποφασίζουμε:

Κηρύσσουμε αναδασωτέα, με σκοπό τη διατήρηση του χαρακτήρα της δασικής εκτάσεως (δάσους)της οποίας η δασική βλάστηση καταστράφηκε κατά την πυρκαγιά της 6ης Αυγούστου 1981 ώστε να αποκλεισθεί η διάθεσή της για άλλο προορισμό, την κοινόχρηστη (εποικιστική) έκταση, (δάσος) εμβαδού τριάκοντα οκτώ (38) στρεμμάτων που βρίσκεται στη θέση Κοκκινόβραχος Λεγρενών της περιφέρειας του Δήμου Λαυρίου Νομού Αττικής και προσδιορίζεται από τα στοιχεία α, β, γ, δ, ε, ζ, η, θ, ι, κ, λ, μ, ν, ξ, α όπως φαίνονται στο συνημμένο διάγραμμα το οποίο αποτελεί αναπόσπαστο μέρος της αποφάσεως αυτής και έχει όρια:

Ανατολικά: Με αγροτικό δρόμο.

Δυτικά: Με εκμισθωθείσες εκτάσεις διανομής 1950.

Βόρεια: Με δρόμο Αθηνών - Αναβύσσου - Σουνίου.

Νότια: Με Κληροτεμάχια.

Η απόφαση αυτή να δημοσιευθεί στην Εφημερίδα της Κυβερνήσεως, (αρ. 41 παρ. 1 Ν. 998/79).

Αγία Παρασκευή, 26 Νοεμβρίου 1987

Ο Νομάρχης

ΗΡΑΚΛΗΣ ΠΑΠΑΔΟΠΟΥΛΟΣ

Αριθ. 2874 (3)

Κήρυξη ως αναδασωτέας έκτασης 2,00 στρ. στη θέση Σκίμπιθη της Κοινότητας Μαλακάσσας του Νομού Αττικής.

Ο ΝΟΜΑΡΧΗΣ ΑΝΑΤ. ΑΤΤΙΚΗΣ

Έχοντας υπόψη:

1. Τις διατάξεις του Ν. 3200/55 «περί διοικητικής αποκεντρώσεως», όπως αυτές τροποποιήθηκαν μεταγενέστερα.

2. Τις διατάξεις του Ν.Δ. 1147/1972 «περί διοικήσεως μείζονος Πρωτευούσης» σε συνδυασμό με τις όμοιες του 711/72 Β.Δ.

3. Τις διατάξεις της παρ. 3 του άρθρου 117 του Συντάγματος της Χώρας.

4. Τις διατάξεις του Ν. 998/79 «περί προστασίας των δασών και δασικών εν γένει εκτάσεων της Χώρας», και ειδικότερα:

α) Του άρθρου 41 παρ. 1, β) του άρθρου 38 παρ. 1.

5. Τις διαταγές του Υπουργείου Γεωργίας:

α) 160417/1180/8.7.80 «περί οδηγιών για τις αναδασωτέες εκτάσεις», β) 182447/3049/24.9.80.

6. Την αριθ. 4141/12.11.87 πρόταση του Δασαρχείου Καπανδριτίου σχετικά με την κήρυξη ως αναδασωτέας, της αναφερομένης στο θέμα εκτάσεως, αποφασίζουμε:

Κηρύσσουμε αναδασωτέα, με σκοπό τη διατήρηση του χαρακτήρα του δάσους του οποίου η δασική βλάστηση καταστράφηκε κατά την πυρκαγιά της 19ης Σεπτεμβρίου 1987, ώστε να αποκλεισθεί η διάθεσή της για άλλο προορισμό, την δημόσιαν (διακατεχομένην) δασικήν έκταση, (δάσος) εμβαδού δύο (2) στρεμμάτων που βρίσκεται στη θέση Σκίμπιθη της περιφέρειας της Κοινότητας Μαλακάσας Νομού Αττικής και προσδιορίζεται από τα στοιχεία 1, 2, 3, 4, 1 όπως φαίνονται στο συνημμένο διάγραμμα το οποίο αποτελεί αναπόσπαστο μέρος της αποφάσεως αυτής και έχει όρια:

Ανατολικά: Με δημόσιο (διακατεχόμενο) πευκοδάσος.

Δυτικά: Με αγροτικό δρόμο.

Βόρεια: Με δημόσιο (διακατεχόμενο) πευκοδάσος.

Νότια: Με δημόσιο (διακατεχόμενο) πευκοδάσος.

Η απόφαση αυτή να δημοσιευθεί στην Εφημερίδα της Κυβερνήσεως, (αρ. 41 παρ. 1 Ν. 998/79).

Αγία Παρασκευή, 26 Νοεμβρίου 1987

Ο Νομάρχης

ΗΡΑΚΛΗΣ ΠΑΠΑΔΟΠΟΥΛΟΣ



Αριθ. 2875 (4)

Κήρυξη ως αναδασωτέας έκτασης 25,00 στρ. στη θέση Βύλιζα της Κοινότητας Αυλώνος του Νομού Αττικής.

Ο ΝΟΜΑΡΧΗΣ ΑΝΑΤ. ΑΤΤΙΚΗΣ

Έχοντας υπόψη:

1. Τις διατάξεις του Ν. 3200/55 «περί διοικητικής αποκεντρώσεως», όπως αυτές τροποποιήθηκαν μεταγενέστερα.

2. Τις διατάξεις του Ν.Δ. 1147/1972 «περί διοικήσεως μείζονος Πρωτευούσης» σε συνδυασμό με τις όμοιες του 711/72 Β.Δ.

3. Τις διατάξεις της παρ. 3 του άρθρου 117 του Συντάγματος της Χώρας:

4. Τις διατάξεις του Ν. 998/79 «περί προστασίας των δασών και δασικών εν γένει εκτάσεων της Χώρας», και ειδικότερα:

α) Του άρθρου 41 παρ. 1, β) του άρθρου 38 παρ. 1.

5. Τις διαταγές του Υπουργείου Γεωργίας:

α) 160417/1180/8.7.80 «περί οδηγιών για τις αναδασωτέες εκτάσεις», β) 182447/3049/24.9.80.

6. Την αριθ. 4142/12.11.87 πρόταση του Δασαρχείου Καπανδριτίου σχετικά με την κήρυξη ως αναδασωτέας, της αναφερομένης στο θέμα εκτάσεως, αποφασίζουμε:

Κηρύσσουμε αναδασωτέα, με σκοπό τη διατήρηση του χαρακτήρα του δάσους, του οποίου η δασική βλάστηση καταστράφηκε κατά την πυρκαγιά της 17ης Σεπτεμβρίου 1987, ώστε να αποκλεισθεί η διάθεσή της για άλλο προορισμό, την συνιδιόκτητη δασική έκταση, (δάσος) εμβαδού είκοσι πέντε (25) στρεμμάτων που βρίσκεται στη θέση Βύλιζα της περιφέρειας της Κοινότητας Αυλώνος Νομού Αττικής και προσδιορίζεται από τα στοιχεία 1, 2, 3, 4, 5, 6, 1 όπως φαίνονται στο συνημμένο διάγραμμα το οποίο αποτελεί αναπόσπαστο μέρος της αποφάσεως αυτής και έχει όρια:

Ανατολικά: Με συνιδιόκτητο πευκοδάσος.

Δυτικά: Με συνιδιόκτητο πευκοδάσος.

Βόρεια: Με συνιδιόκτητο πευκοδάσος και αγρούς.


Νότια: Με αγρούς.

Η απόφαση αυτή να δημοσιευθεί στην Εφημερίδα της Κυβερνήσεως, (αρ. 41 παρ. 1 Ν. 998/79).

Αγία Παρασκευή, 26 Νοεμβρίου 1987

Ο Νομάρχης

ΗΡΑΚΛΗΣ ΠΑΠΑΔΟΠΟΥΛΟΣ

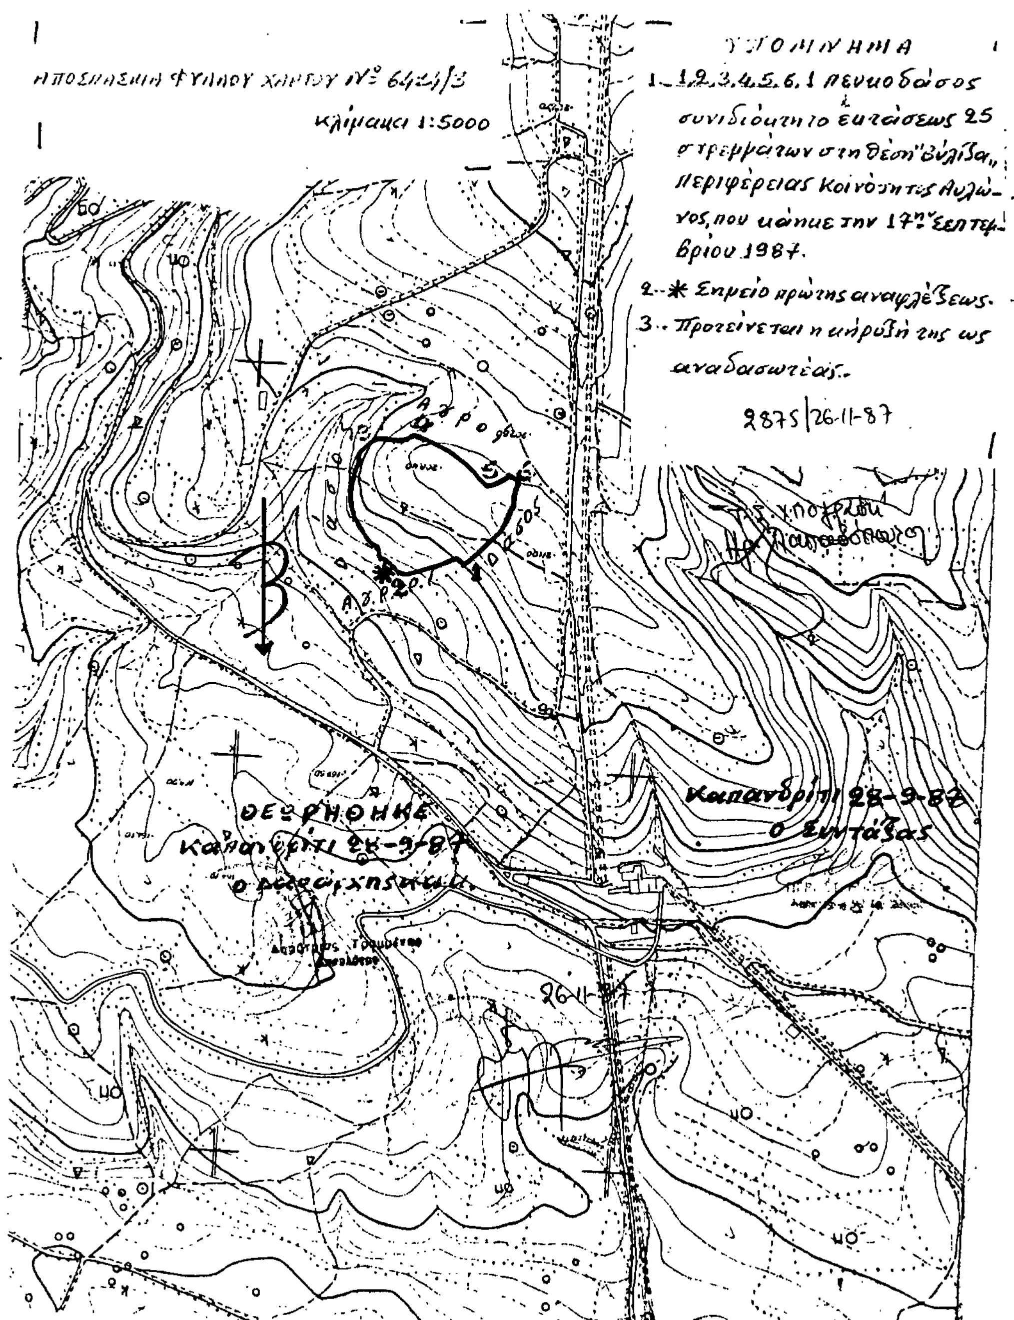

Αριθ. 6961 (5)

Κήρυξη ως αναδασωτέας έκτασης 9032,00 στρεμμάτων, στη θέση Άγιος Χριστόφορος - Πλατανάκι κ.λπ. των Κοινοτήτων Μανεσίου - Ρουπακιάς - Αγ. Βαρβάρας και Κάλφα του Νομού Αχαΐας.

Η ΔΑΣΑΡΧΗΣ ΠΑΤΡΩΝ

Έχοντας υπόψη:

1. Το άρθρο 117 παρ. 3 του Συντ/τος της Χώρας.

2. Τις περί διοικητικής αποκέντρωσης διατάξεις.

3. Τις διατάξεις του Ν. 998/1979 «περί προστασίας των δασών και των δασικών εν γένει εκτάσεων της Χώρας» και συγκεκριμένα: α) του άρθρου 41 παρ. 1, β) του άρθρου 38 παρ. 1.

4. Τις δ/γές του Υπουργείου Γεωργίας: α) 160417/1180/8.7.80, β) 182447/3049/24.9.80.

Την με αριθ. Ζα/160/26.1.84 απόφαση του Νομάρχη Αχαΐας, περί εξουσιοδότησης των προϊσταμένων των Υπηρεσιών να υπογράφουν με εντολή Νομάρχη, αποφασίζουμε:

Κηρύσσουμε αναδασωτέα, με σκοπό την επανίδρυση, με φυσική αναγέννηση, της δασικής βλάστησης, που καταστράφηκε από πυρκαγιά την 15.9.1987, την δημόσια δασική έκταση εννέα χιλιάδων και τριάντα δύο (9.032) στρεμμάτων που βρίσκεται στη θέση Αγ. Χριστόφορος - Πλατανάκι κ.λπ. των Κοινοτήτων Μανεσίου - Ρουπακιάς - Αγ. Βαρβάρας και προσδιορίζεται από τα στοιχεία Α Β Γ Δ Ε Ζ Η Θ Ι Κ Λ Μ Ν Α όπως φαίνονται στο συνημμένο απόσπασμα χάρτου το οποίο αποτελεί αναπόσπαστο μέρος της απόφασης αυτής και έχει όρια:

Ανατολικά: Με δημόσιες δασικές εκτάσεις και αγροτικές καλλιέργειες.

Δυτικά: Ομοίως.

Βόρεια: Ομοίως.

Νότια: Ομοίως.

Η παρούσα ισχύει μετά την δημοσίευσή της στις Κοινότητες Μανεσίου, Ρουπακιάς, Αγ. Βαρβάρας, Κάλφα σύμφωνα με το άρθρο 37 του Ν. 3200/1955.

Η απόφαση αυτή να δημοσιευθεί στην Εφημερίδα της Κυβερνήσεως.

Πάτρα, 26 Σεπτεμβρίου 1987

Με εντολή Νομάρχη

Η Δασάρχης

ΕΥΜ. ΠΑΝΤΑΖΗ

Αριθ. 6373 (6)

Κήρυξη αναδασωτέας έκτασης 875 στρ. στη θέση «Βουνός» της περιφέρειας Κοινότητας Κατταβιάς Νήσου Ρόδου, Νομού Δωδ/νήσου.

Ο ΝΟΜΑΡΧΗΣ ΔΩΔΕΚΑΝΗΣΟΥ

Έχοντας υπόψη:

1. Τις για διοικητική αποκέντρωση διατάξεις.

2. Τις διατάξεις του άρθρου 117 παρ. 3 του Συντάγματος.

3. Τις διατάξεις του Ν. 998/79 «περί προστασίας των δασών και των δασικών εν γένει εκτάσεων της Χώρας» και συγκεχριμένα:

α) Του άρθρου 41 παρ. 1 και β) του άρθρου 38 παρ. 1.

4. Τις διαταγές του Υπουργείου Γεωργίας: α) 160417/1180/8.7.1980, β) 182447/3049/24.9.1980.

5. Την έκθεση αυτοψίας και την πρόταση του Τεχν. Δασ/νίας Παναγιώτη Σαχλού για την κήρυξη αναδασωτέας της αναφερόμενης στο θέμα έκτασης και την αριθ. πρωτ. 6037/9.11.1987 εισήγηση της Δ/νσης Δασών Δωδ/νήσου, αποφασίζουμε:

Κηρύσσουμε αναδασωτέα, με σκοπό τη διατήρηση του χαρακτήρα της δασικής έκτασης και την αποκατάσταση της βλάστησης που καταστράφηκε από πυρκαγιά στις 4.8.1987, την δημόσια δασική έκταση εμβαδού οχτακοσίων εβδομήντα πέντε 875 στρεμμάτων τμήμα της Κ.Μ. 5.000 Γαιών Κατταβιάς στη θέση «Βουνός» Κοινότητας Κατταβιάς Νήσου Ρόδου, Νομού Δωδ/νήσου, προσδιορίζεται από τη διακεκομένη γραμμή όπως φαίνεται στο σχεδιάγραμμα που επισυνάπτεται αποτελεί αναπόσπαστο μέρος της απόφασης αυτής και έχει όρια:

Βόρεια: Με δασική έκταση του Δημοσίου (Κ.Μ. 5.000 γαιών Κατταβιάς).

Νότια: Με δασική έκταση του Δημοσίου (Κ.Μ. 5.000 γαιών Κατταβιάς).

Ανατολικά: Με καλλιέργειες και αγροτικό δρόμο Κατταβιάς - Πρασονήσι.


Δυτικά: Με δασική έκταση του Δημοσίου (Κ.Μ. 5.000 γαιών Κατταβιάς).

Η απόφαση αυτή να δημοσιευθεί στην Εφημερίδα της Κυβερνήσεως σύμφωνα με το αρθρο 41 Ν. 998/1979.

Ρόδος, 20 Νοεμβρίου 1987

Ο Νομάρχης

ΙΩΑΝΝΗΣ ΜΑΧΑΙΡΙΔΗΣ

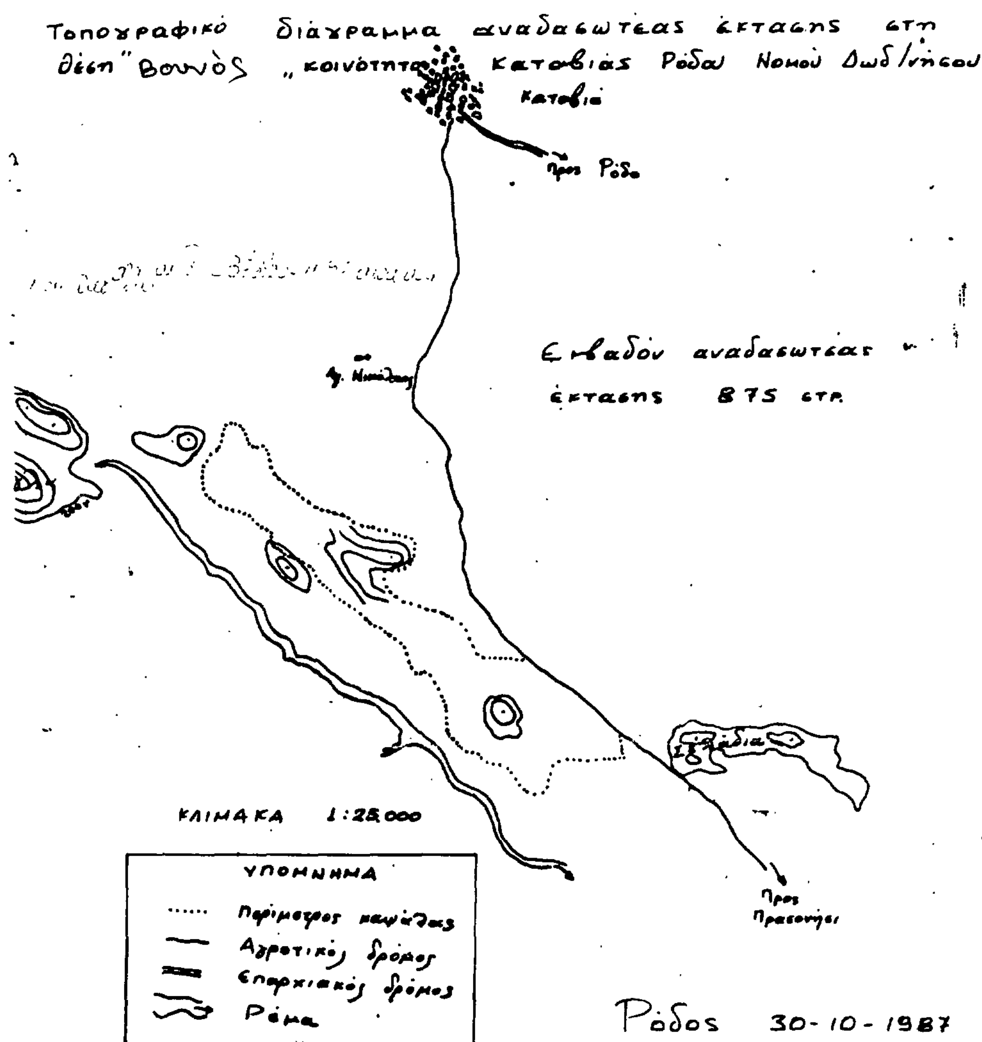

Αριθ. 2502 (7)

Κήρυξη ως αναδασωτέας έκτασης 2,250 (2250 τ.μ.) στρεμ. στη θέση «Καμπιά» της Κοινότητας Κάστρου του Νομού Ηλείας.

Ο ΔΙΕΥΘΥΝΤΗΣ ΔΑΣΩΝ Ν. ΗΛΕΙΑΣ

Έχοντας υπόψη:

1. Τις διατάξεις για διοικητική αποκέντρωση και την 5651/85 απόφαση Νομ. Ηλείας «περί παροχής εξουσιοδοτήσεως στους πρ/νους των Υπηρ. υπογράφειν εντολή Νομ. αποφάσεις κ.λπ.».

2. Τις διατάξεις του άρθρου 117 παρ. 3 του Συντάγματος της χώρας.

3. Τις διατάξεις του Ν. 998/79 «περί προστασίας των Δασών κ.λπ.» και ειδικότερα: α) του άρθρου 41 παρ. 1, β) του άρθρου 38 παρ. 1.

4. Τις διαταγές του Υπουργείου Γεωργίας, 160417/1180/6.7.80, 18247/3049/24.9.80, γ) 141823/24.2.83.

5. Την 4622/26.11.1987 πρόταση του Δασαρχείου για κήρυξη της δασεκτάσεως, που αναφέρεται στο θέμα, ως αναδασωτέας διότι η δασική βλάστηση, που την κάλυπτε, καταστράφηκε με εχχέρσωση και καταπάτηση από τον Γεώργιο Παντ. Χατζηαλεξάνδρου κάτοικο Λεχαινών και επιβάλλεται η εκ νέου δάσωσή της, αποφασίζουμε:

Κηρύσσουμε αναδασωτέα, με σκοπό την επαναδημιουργία, με φυσική αναγέννηση, της δασικής βλάστησης, που καταστράφηκε με εχχέρσωση και καταπάτηση από τον Γεώργιο Παντελή Χατζηαλεξάνδρου κάτοικο Λεχαινών τη δημόσια δασική έκταση, εμβαδού 2,250 (2250 τ.μ.) στρεμμάτων που βρίσκεται στη θέση Καμπιά της Κοινότητας Κάστρου.

Προσδιορίζεται από τα στοιχεία α β γ δ ε ζ α και έχει όρια.

Ανατολικά: Με ελαιοστάσιο ιδίου εχχερσωτή.

Δυτικά: Με δημόσια δασική έκταση.

Βόρεια: Ομοίως ως άνω και ελαιοστάσιο ιδίου εχχερσωτή.

Νότια: Με δημόσια δασική έκταση, όπως φαίνεται στο συνημμένο διάγραμμα που αποτελεί αναπόσπαστο μέρος της απόφασης αυτής.

Η απόφαση αυτή να δημοσιευθεί στην Εφημερίδα της Κυβερνήσεως, βάσει Ν. 998/79 και να επιδοθεί στον εχχερσωτή για τον οποίο ισχύς της παρούσης άρχεται από την επίδοση σ' αυτόν.

Πύργος, 3 Δεκεμβρίου 1987

Με εντολή Νομάρχη

Ο Διευθυντής Δασών

ΠΑΣΧ. ΚΡΥΩΝΙΔΗΣ

Αριθ. 9633 (8)

Καθορισμός των ορίων του αιγιαλού και δημιουργία ζώνης παραλίας στην θέση «Μουσταφά Λάκκος» της Κοινότητας Βρίσας Ν. Λέσβου προ ιδιοκτησίας Ειρήνης Γερακέλλη.

Ο ΝΟΜΑΡΧΗΣ ΛΕΣΒΟΥ

Έχοντας υπόψη:

1. Τις διατάξεις των άρθρων 1 μέχρι και 7 του ΑΝ 2344/1940 «περί αιγιαλού και παραλίας», όπως τροποποιήθηκαν και συμπληρώθηκαν με τις διατάξεις: α) του άρθρου 13 του Ν. 1078/1980 και β) του άρθρου 23 του Ν. 1337/1983.

2. Τις διατάξεις της παραγρ. 9 του άρθρου 1 του Κεφαλαίου Β' της 0.208/181/26.4.1982 (ΦΕΚ 214/26.4.1982 τ. Β') κοινής απόφασης των Υπουργών Προεδρίας Κυβερνήσεως και Οικονομικών «Αναμόρφωση Συλλογικών Οργάνων Γνωμοδοτικής και Αποφασιστικής αρμοδιότητος του Υπουργείου Οικονομικών».

3. Την από 28.4.1987 έκθεση της Επιτροπής καθορισμού των ορίων του αιγιαλού και παραλίας και θέσεων αμμοληψίας», που καθόρισε τα όρια του αιγιαλού και της παραλίας στην περιοχή «Μουσταφά Λάκκος» της Κοινότητας Βρίσας Ν. Λέσβου μπροστά στην ιδιοκτησία Ειρήνης Γερακέλλη και το από Φεβρουαρίου 1987 με κλίμακα 1:500 τοπογραφικό διάγραμμα του Πολιτικού Μηχανικού Ν. Αναστασίου και του Τεχνολ. Μηχανικού Π. Κανέλλου, που θεωρήθηκε την 1.4.1987 από την Δ/νση Τεχνικών Υπηρεσιών της Νομαρχίας Λέσβου και συνοδεύει την έκθεση της προαναφερομένης Επιτροπής.

4. Τη σύμφωνη γνώμη του Γενικού Επιτελείου Ναυτικού, που διατυπώθηκε στο υπ' αριθμ. Φ. 187.2/393/87/Σ. 1234/14.9.1987 έγγραφό του.

5. Τις διατάξεις του άρθρου 1 της παραγρ. 1 του Ν. 3200/1955 (ΦΕΚ 97/Α/1955) «περί διοικητικής αποκεντρώσεως» σε συνδυασμό με τις διατάξεις του από 28.6.1955 Β. Δ/τος «περί εξαιρέσεως από της κατά το άρθρο 1 παραγρ. 1 του Ν. 3200/1955 αρμοδιότητος των Νομαρχών, αντικειμένων τινών αρμοδιότητφος του Υπουργού Οικονομικών», του Β.Δ. 704/1970 και του άρθρου 1 παραγρ. 5 του Π.Δ. 71/25.2.1984, σχετικά με τη μεταβίβαση αρμοδιοτήτων του Υπουργού Οικονομικών στους Νομάρχες και στις περιφερειακές Αρχές διανομαρχιακού επιπέδου, αποφασίζουμε:

1. Επικυρώνουμε την από 28.4.1987 έκθεση της Επιτροπής καθορισμού των ορίων του αιγιαλού και παραλίας και θέσεων αμμοληψίας, καθώς και το από Φεβρουαρίου 1987 τοπογρ. διάγραμμα, που την συνοδεύει, το οποίο συντάχθηκε από τον Πολιτικό Μηχανικό Π. Κανέλλο, με κλίμακα 1:500 και θεωρήθηκε την 1.4.87 από την Δ/νση Τενικών Υπηρεσιών της Νομαρχίας Λέσβου, επί του οποίου η πιο πάνω Επιτροπή, με κόκκινη γραμμή καθόρισε τα όρια του αιγιαλού στη θέση «Μουσταφά Λάκκος» της Κοινότητας Βρίσας Ν. Λέσβου μπροστά στην ιδιοκτησία Ειρήνης Γερακέλλη και με κίτρινη γραμμή τα όρια της παραλίας στην ίδια θέση.

2. Η παρούσα απόφαση μαζί με την έκθεση και το διάγραμμα, που προαναφέραμε, να δημοσιευθούν στην Εφημερίδα της Κυβερνήσεως σύμφωνα με τις διατάξεις του άρθρου 13 του Ν. 1078/1983.

Μυτιλήνη, 11 Νοεμβρίου 1987

Ο Νομάρχης

ΚΩΣΤΑΣ ΚΕΝΤΡΟΣ

Έκθεση της Επιτροπής καθορισμού ορίων αιγιαλού και παραλίας και θέσεων αμμοληψίας.

Δια τον καθορισμό το πρώτον των ορίων αιγιαλού και παραλίας στην περιοχή «Μουσταφά Λάκκος» της Κοινότητας Βρίσας προ ιδιοκτησίας Ειρήνης Γερακέλλη.

Στη Μυτιλήνη σήμερα 28.4.1987, ημέρα Τρίτη, οι υπογεγραμμένοι:

1. Νίκη Κουρούκλη- Γούναρη, Οικον. Έφορος Μυτιλήνης, ώς πρόεδρος.

2. Άννα Αναγνώστου, αναπληρωτής του Δ/ντού της Δ/νσεως Τεχνικών Υπηρεσιών Ν. Λέσβου, ως μέλος.

3. Βασίλειος Αντύπας, Λιμενάρχης Μυτιλήνης, ως μέλος, αποτελούντες την Επιτροπή καθορισμού των ορίων του αιγιαλού και παραλίας και θέσεων αμμοληψίας δυνάμει του άρθρου 74 και 75 του Π.Δ. 636/77 και των διατάξεων της παρ. 9 του άρθρου 1 του Κεφαλαίου Β' της 0.208/181/26.4.1982 (ΦΕΚ 214/26.4.1982 τ. Β') κοινής αποφάσεως των Υπουργών Προεδρίας Κυβερνήσεως και Οικονομικών, η οποία συγκροτήθηκε με την υπ' αριθμ. ΟΕ. 505/17.1.86 απόφαση Νομάρχη Λέσβου και κατόπιν της υπ' αριθμ. ΟΕ. 2817/21.4.87 προσκλήσεως του προέδρου αυτής, μεταβήκαμε στις 28.4.1987 στην προς καθορισμό των ορίων αιγιαλού και παραλίας.

Αφού λάβαμε υπόψη:

1) Την από 26.2.1987 υποβληθείσα αίτηση της Ειρήνης συζ. Αριστείδη Γερακέλλη με την οποία ζητείται ο καθορισμός των οριογραμμών του αιγιαλού και της παραλίας στην ανωτέρω περιοχή.

2) Το από Φεβρουαρίου 1987 τοπογραφικό διάγραμμα των Πολιτικών Μηχανικών Νίκου Εμμ. Αναστασίου και Παναγ. Δημ. Κανέλλου, υπό κλίμακα 1:500, ηλεγμένο για την ακρίβεια της αποτυπώσεως από την Άννα Αναγνώστου πολιτ. Μηχανικό της Δ/νσης Τεχνικών Υπηρεσιών Ν. Λέσβου και θεωρημένο από τον Δ/ντή της ως άνω Υπηρεσίας Νικόλαο Ψαρρό την 1.4.1987.

3) Τις διατάξεις του ΑΝ 2344/40 ως αυτός τροποποιηθείς ισχύει, ως και την σχετική προς τούτον δικαστηριακή και διοικητική νομολογία.

4) Την εκ της επιτοπίου μεταβάσεως στην ανωτέρω περιοχή σχηματισθείσα αντίληψη περί του πλάτους της βρεχόμενης ζώνης της ξηράς και λοιπών συναφών στοιχείων, ήτοι:

α) Ότι η ακτή είναι πετρώδης με μεγάλα χαλίκια, είναι δύσβατος και απόκρημνη με μεγάλη υψομετρική διαφορά από την θάλασσα, με εξαίρεση του τμήματος έμπροσθεν της ιδιοκτησίας Ειρήνης Γερακέλλη, όπου το έδαφος είναι σχεδόν ομαλό.

β) Ότι οι άνεμοι είναι συνήθως νότιοι- νοτιοανατολικοί, η ένταση των οποίων δύναται να φθάσει τα 7- 8 μποφώρ και το ύψος των κυμμάτων τα 21/2 -3 μέτρα, αποφασίζει:

Καθορίζει επί του ως άνω τοπογραφικού διαγράμματος:

1) Με συνεχή πολυγωνική γραμμή, την οριογραμμή του αιγιαλού υπό στοιχεία 1, 2, 3....έως 9, της οποίας οι κορυφές εξασφαλίζονται δια σταθερών σημείων.

2) Με συνεχή κίτρινη πολυγωνική γραμμή, την οριογραμμή της παραλίας υπό στοιχεία 1', 2', 3'.... έως 9' της οποίας οι κορυφές εξασφαλίζονται ομοίως δια σταθερών σημείων και έχει σταθερή απόσταση 10,00 μέτρων από την οριογραμμή του αιγιαλού, επειδή δεν εξυπηρετούνται οι σκοποί της παρ. 1 του άρθρου 7 του Α.Ν. 2344/1940.

3) Σημειούται ότι στην ζώνη της παραλίας δεν υφίστανται κτίσματα.

4) Δεν βρέθηκαν στοιχεία για την ύπαρξη παλαιού αιγιαλού.

Μυτιλήνη, 28 Απριλίου 1987


Η Επιτροπή

Ο Πρόεδρος

ΝΙΚΗ ΚΟΥΡΟΥΚΛΗ-ΓΟΥΝΑΡΗ

Τα Μέλη

(Υπογραφές)

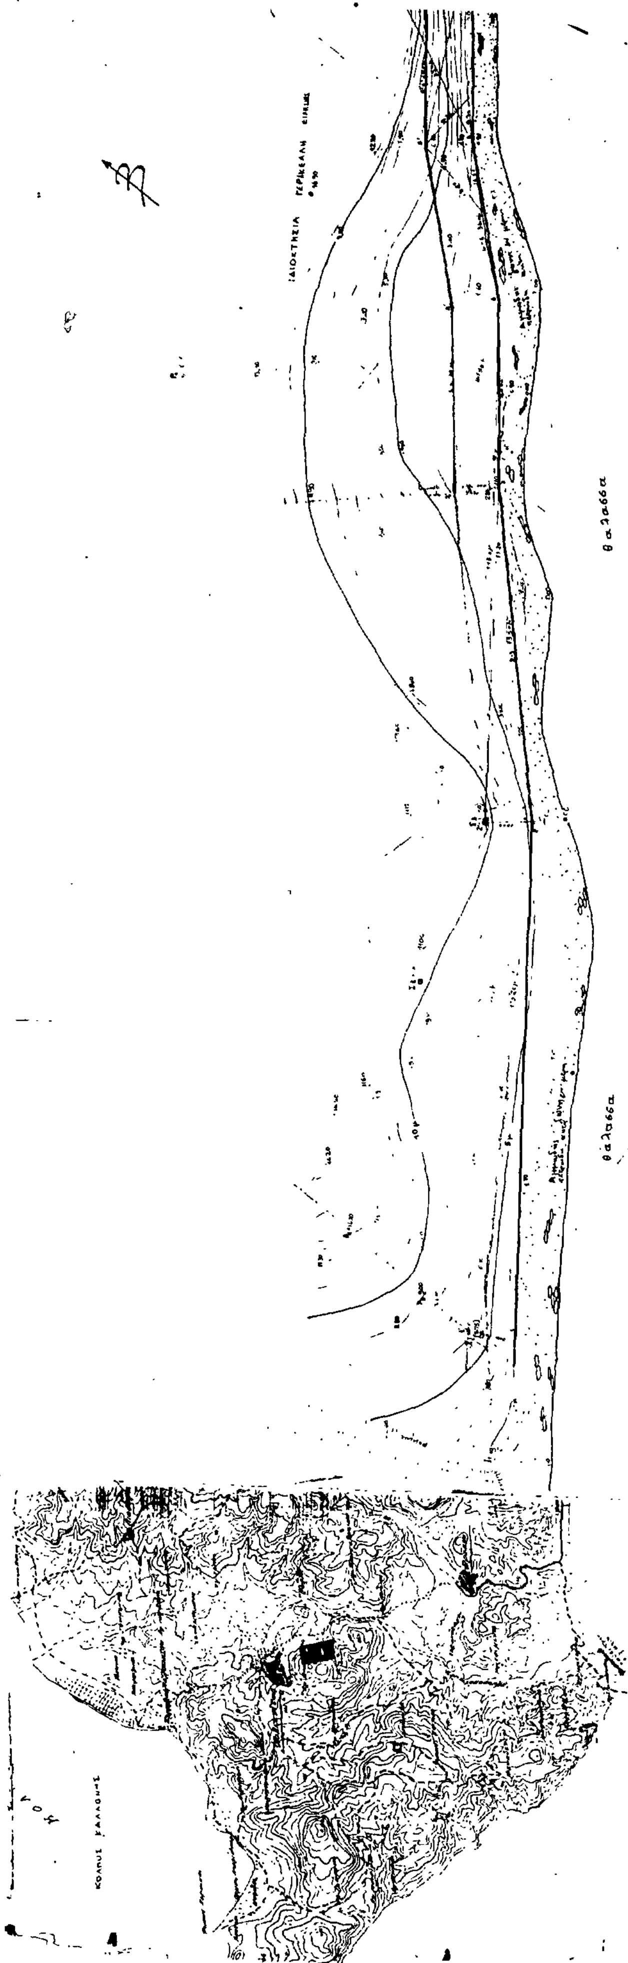

ΤΟΠΟΓΡΑΦΙΚΟΝ ΔΙΑΓΡΑΜΜΑ
ΚΑΘΟΡΙΣΜΟΥ ΟΡΙΩΝ ΑΙΓΙΑΛΟΥ - ΠΑΡΑΛΙΑΣ


ΚΟΙΝΟΤΗΣ: ΒΡΙΣΑΣ ΕΠΑΡΧΙΑ ΜΥΤΙΛΗΝΗΣ ΝΟΜΟΣ ΛΕΣΒΟΥ

ΑΡΜΟΔΙΑ ΟΙΚ. ΕΦΟΡΙΑ: ΜΥΤΙΛΗΝΗΣ

ΚΛΙΜΑΞ: 1:500 ΙΣΟΔΙΑΣΤΑΣΗ 1,0 Μ

ΜΕΘΟΔΟΣ ΑΠΟΤΥΠΩΣΕΩΣ: ΤΑΧΥΜΕΤΡΙΚΗ

ΠΕΡΙΟΔΟΣ: ΦΕΒΡΟΥΑΡΙΟΣ 1987

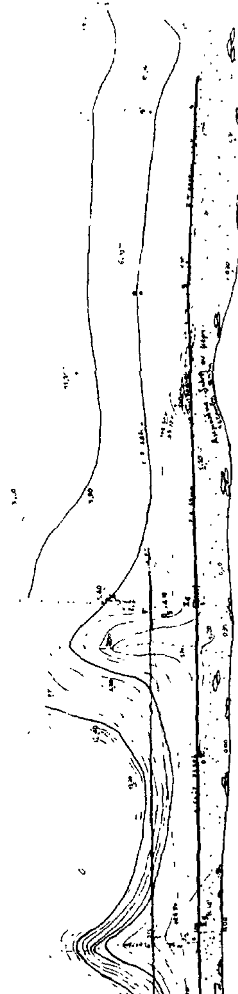

Αριθ. 3.837 (9)

Κήρυξη ως αναδασωτέας συνιδιόκτητης εκτάσεως 115 στρεμμάτων στη θέση Σαναΐλα της Κοινότητας Νεοχωρίου Δομοκού του Νομού Φθιώτιδος.

Ο ΔΙΕΥΘΥΝΤΗΣ ΔΑΣΩΝ Ν. ΦΘΙΩΤΙΔΟΣ

Έχοντας υπόψη:

1. Τις διατάξεις του άρθρου 111 παρ. 3 του Συντάγματος.

2. Τις περί Διοικητικής αποκεντρώσεως διατάξεις.

3. Τις διατάξεις του Νόμου 998/79 «περί προστασίας των δασών και των δασικών εν γένει εκτάσεων της Χώρας» και συγκεκριμένα: α) του άρθρου 41 παράγραφος 1 και 3, β) του άρθρου 38 παράγραφος 1.

4. Τις διαταγές του Υπουργείου Γεωργίας: α) 160417/1180/8.7.80, β)182447/3049/24.9.80.

5. Την 7284/26.11.87 πρόταση του Δασαρχείου Λαμίας περί κηρύξεως αναδασωτέας, της αναφερομένης στο θέμα εκτάσεως.

6. Την αριθ. 22961/85 απόφαση του κ. Νομάρχη Φθ/δος «περί παραχωρήσεως αρμοδιοτήτων κ.λπ.», αποφασίζουμε:

Κηρύσσουμε αναδασωτέα, με σκοπό την επαναδημιουργία της δασικής βλαστήσεως που καταστράφηκε από πυρκαγιά και θα επιτευχθεί με φυσική αναγέννηση και τη διατήρηση του χαρακτήρος της δασικής εκτάσεως, ώστε να αποκλεισθεί η διάθεση αυτή για άλλο σκοπό, την έκταση των εκατόν δέκα πέντε (115)στρεμ. που βρίσκεται στη θέση Σαναΐλα της Κοινότητας Νεοχωρίου Δομοκού του Νομού Φθιώτιδος και προσδιορίζεται από τα στοιχεία όπως φαίνονται στο συνημμένο διάγραμμα, το οποίο αποτελεί αναπόσπαστο μέρος της αποφάσεως αυτής και έχει όρια:

Ανατολικά: Με συνιδιόκτητο δάσος Σαναΐλας Νεοχωρίου.

Δυτικά: Ομοίως ως άνω.

Βόρεια: Ομοίως ως άνω.

Νότια: Με ρέμμα Τουρκόβρυσης και πέραν δημόσιο δάσος Νεοχωρίου.

Η απόφαση αυτή να δημοσιευθεί στην Εφημερίδα της Κυβερνήσεως.

Λαμία, 1 Δεκεμβρίου 1987

Ο Διευθυντής κ.α.α.

ΓΕΡ. ΖΑΜΑΝΗΣ

ΔΑΣΑΡΧΕΙΟ ΛΑΜΙΑΣ

ΑΠΟΣΠΑΣΜΑ ΧΑΡΤΟΥ

Κλίμακα 1:20.000

Αριθ. ΤΥ 7969 (10)

Ειδοποίηση για την παρακατάθεση αποζημίωσης από αναγκαστική απαλλοτρίωση στο Ν. Θεσ/χης.

Ο ΝΟΜΑΡΧΗΣ ΘΕΣ/ΚΗΣ

1. Σύμφωνα με τις διατάξεις του άρθρου 7 και 8 του ΝΔ 797/71 «Περί αναγκαστικών απαλλοτριώσεων» πληροφορούμε όλους όσους:

α) έχουν δικαιώματα κυριότητας ή άλλα εμπράγματα δικαιώματα στα ακίνητα που απαλλοτριώθηκαν με την 435/7.9.84 απόφαση Νομάρχη Θεσ/χης για την κατασκευή της παραλλαγής της Ε.Ο. Θεσ/νίκης Ν. Χαλκηδόνας στην περιοχή γέφυρας Αξιού.

β) έχουν γράφει υποθήκη ή έχουν επιβάλει κατάσχεση ή με οποιονδήποτε τρόπο διεκδικούν τα απαλλοτριωθέντα ακίνητα ότι η αποζημίωση που καθόρισε το Μον/λές Πρωτοδικείο Θεσ/νίκης με την 1620/1986 απόφαση του για τα ακίνητα που περιέχονται στον κτηματολογικό πίνακα που συντάχθηκε την 7.10.1987 και θεωρήθηκε από την Δ/νση Τεχν. Υπηρεσιών Ν. Θεσ/νίκης, έχει κατατεθεί στο Ταμείο Παρακαταθηκών και Δανείων (Υποκατάστημα Θεσ/νίκης) και έχει εκδοθεί το 403370/22.10.1987 γραμμάτιο σύστασης παρακαταθήκης για 72.545 δρχ.

2. Η αποζημίωση αυτή είναι αποδοτέα στους δικαιούχους που θα αναγνωρίσουν σύμφωνα με το Νόμο.

3. Αυτή η ανακοίνωση να δημοσιευθεί στην Εφημερίδα της Κυβέρνησης.

Θεσσαλονίκη, 16 Νοεμβρίου 1987
Με εντολή Νομάρχη
Ο Προϊστάμενος ΔΤΥΝΘ
ΚΩΝ/ΝΟΣ ΖΑΜΠΟΓΛΟΥ

ΑΠΟ ΤΟ ΕΘΝΙΚΟ ΤΥΠΟΓΡΑΦΕΙΟ